

Ricognizione zonizzazione PRG
Ambito Zona Industriale San Giacomo di Veglia

Elaborato 2


IL SINDACO
Antonio Masto

IL SEGRETARIO GENERALE
Marianita Napolitano

IL SETTORE INFRASTRUTTURE E GESTIONE DEL TERRITORIO
Alessandra Curi - dirigente
Laura Carli
Annalisa Dall'Acqua
Emanuela Sitta

IL PROGETTISTA
Matteo Gobbo

con
Alessia Rosini

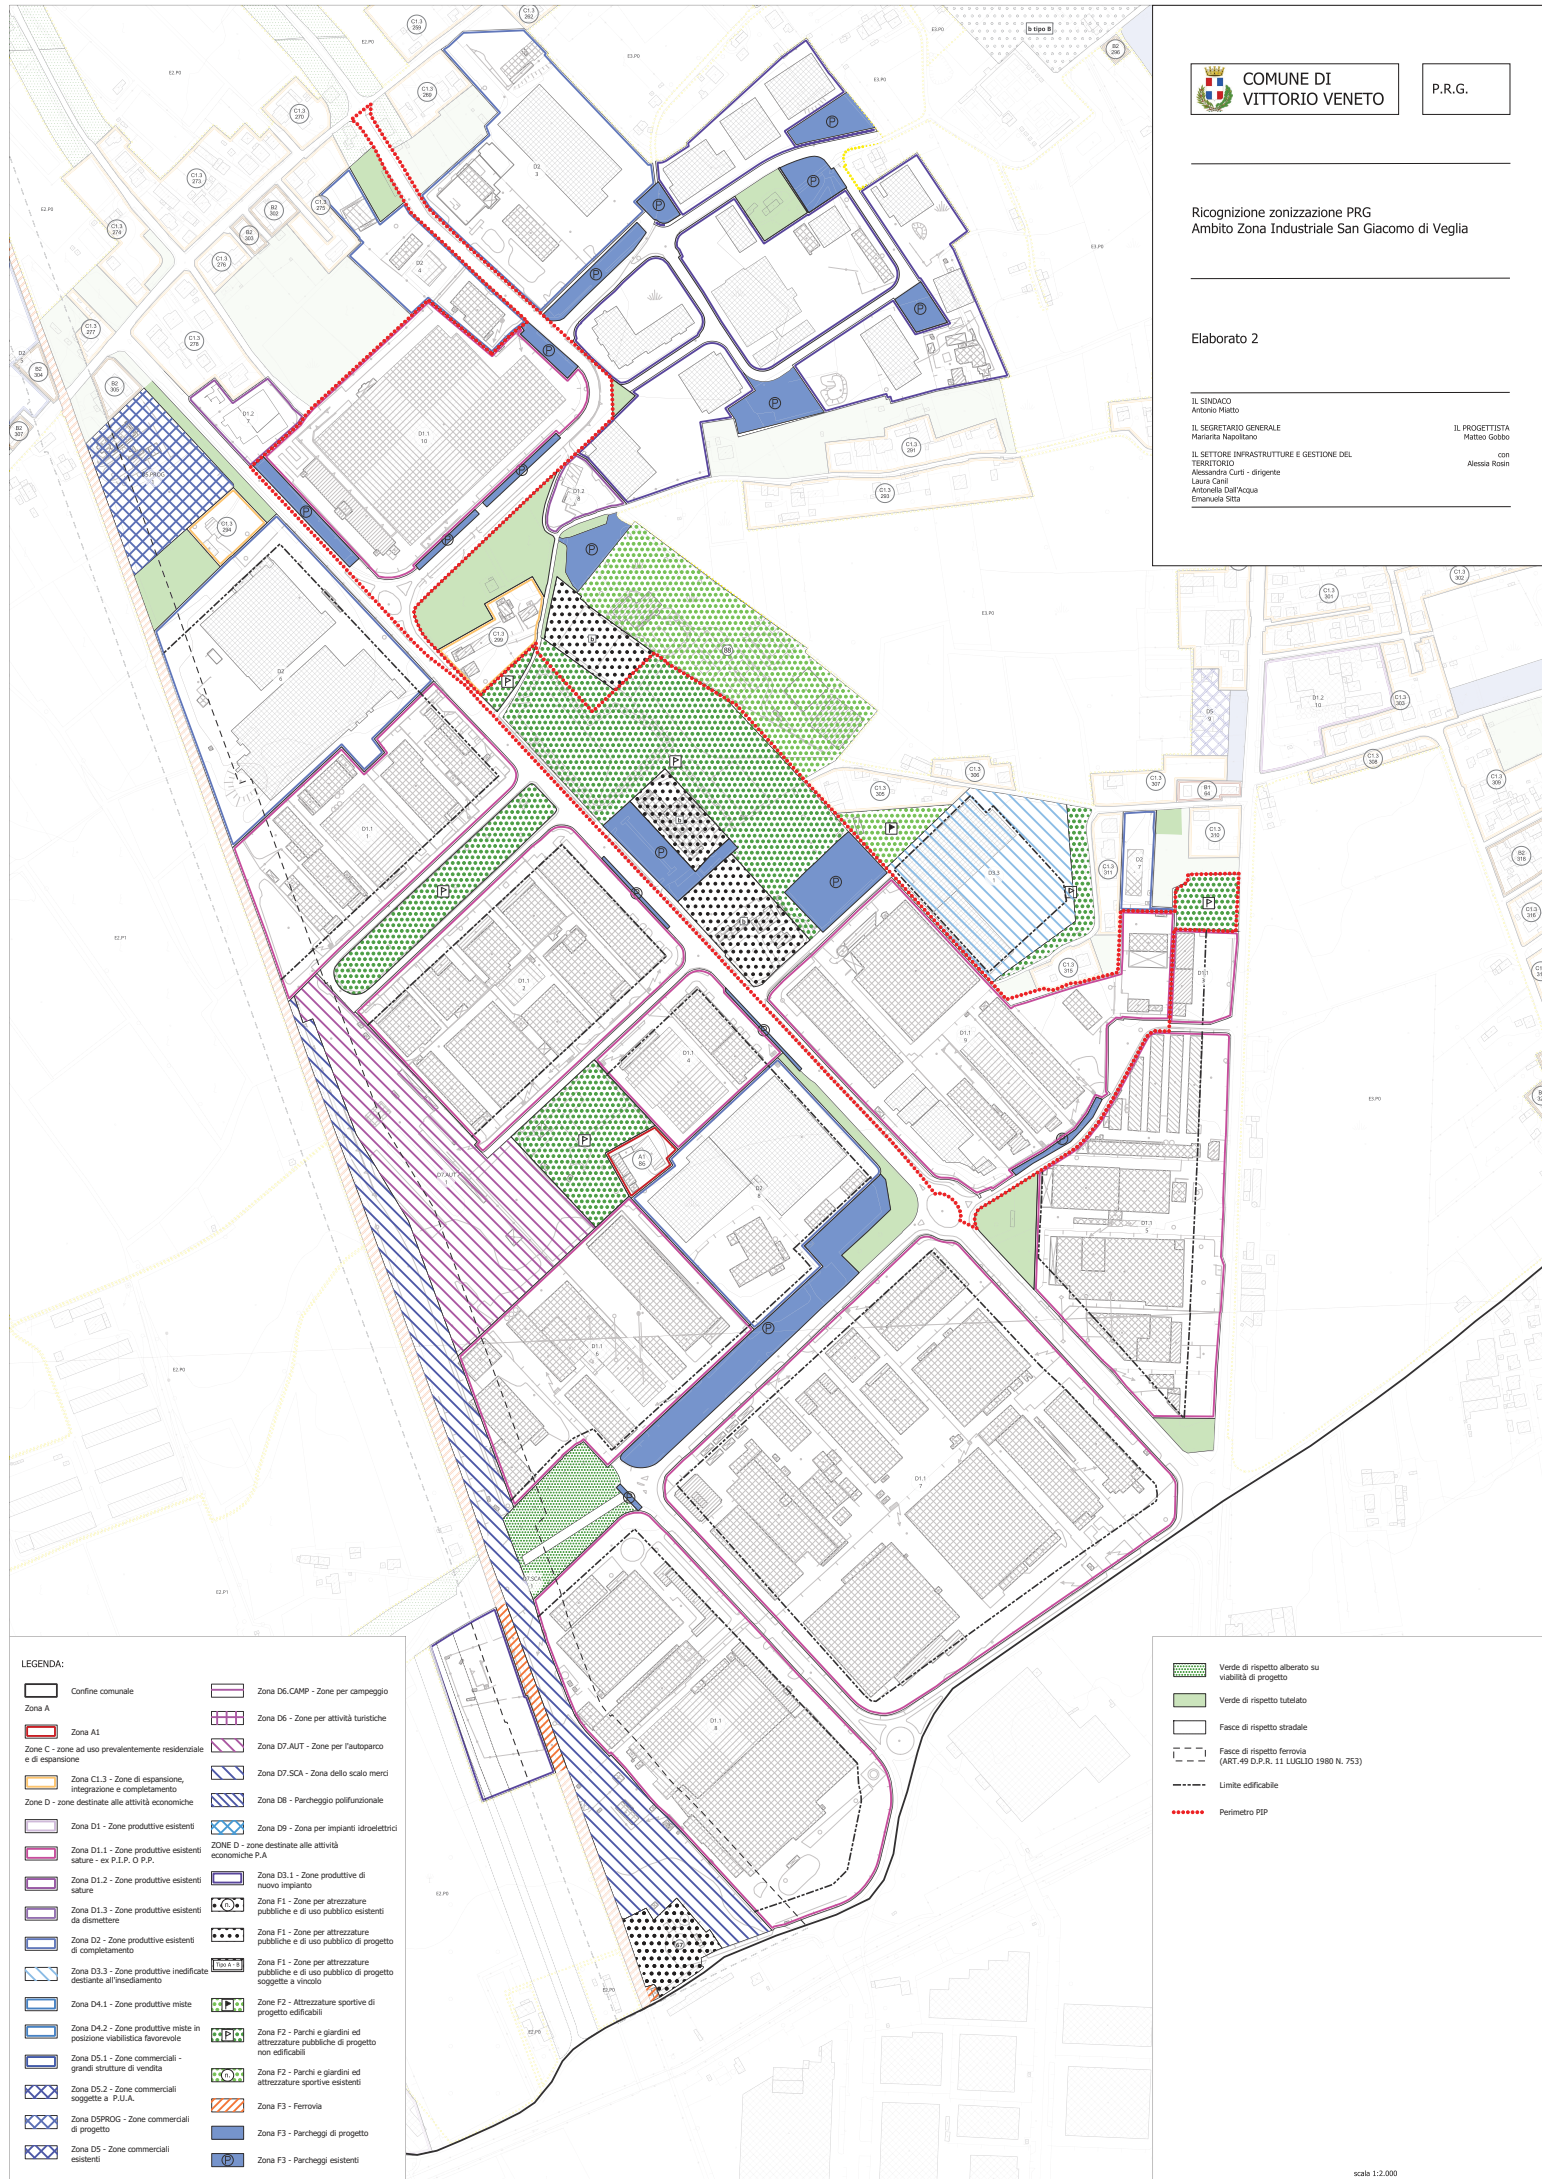

LEGENDA:

| | |
|--|--|
| Confine comunale | Zona D6.CAMP - Zone per campeggio |
| Zona A1 | Zona D6 - Zone per attività turistiche |
| Zone C - zone ad uso prevalentemente residenziale e di espansione | Zona D7.AUT - Zone per l'autoparco |
| Zona C1.3 - Zone di espansione, integrazione e completamento | Zona D7.SCA - Zona dello scalo merci |
| Zone D - zone destinate alle attività economiche | Zona D8 - Parcheggio polifunzionale |
| Zona D1 - Zone produttive esistenti | Zona D9 - Zona per impianti idroelettrici |
| Zona D1.1 - Zone produttive esistenti saturate - ex P.I.P. O P.P. | ZONE D - zone destinate alle attività economiche P.A. |
| Zona D1.2 - Zone produttive esistenti saturate | Zona D3.1 - Zone produttive di nuovo impianto |
| Zona D1.3 - Zone produttive esistenti da dismettere | Zona F1 - Zone per attrezzature pubbliche e di uso pubblico esistenti |
| Zona D2 - Zone produttive esistenti di completamento | Zona F1 - Zone per attrezzature pubbliche e di uso pubblico di progetto |
| Zona D3.3 - Zone produttive inedificate destinate all'insediamento | Zona F1 - Zone per attrezzature pubbliche e di uso pubblico di progetto soggette a vincolo |
| Zona D4.1 - Zone produttive miste | Zona F2 - Attrezzature sportive di progetto edificabili |
| Zona D4.2 - Zone produttive miste in posizione viabilistica favorevole | Zona F2 - Parchi e giardini ed attrezzature pubbliche di progetto non edificabili |
| Zona D5.1 - Zone commerciali - grandi strutture di vendita | Zona F2 - Parchi e giardini ed attrezzature sportive esistenti |
| Zona D5.2 - Zone commerciali soggette a P.U.A. | Zona F3 - Ferrovia |
| Zona D5PROG - Zone commerciali di progetto | Zona F3 - Ferrovie di progetto |
| Zona D5 - Zone commerciali esistenti | Zona F3 - Parcheggi di progetto |
| Zona F3 - Parcheggi esistenti | |

| |
|---|
| Verde di rispetto alberato su viabilità di progetto |
| Verde di rispetto tutelato |
| Fasce di rispetto stradale |
| Fasce di rispetto ferroviaria (ART.49 D.P.R. 11 LUGLIO 1980 N. 753) |
| Limite edificabile |
| Perimetro PIP |