


Planimetria di progetto

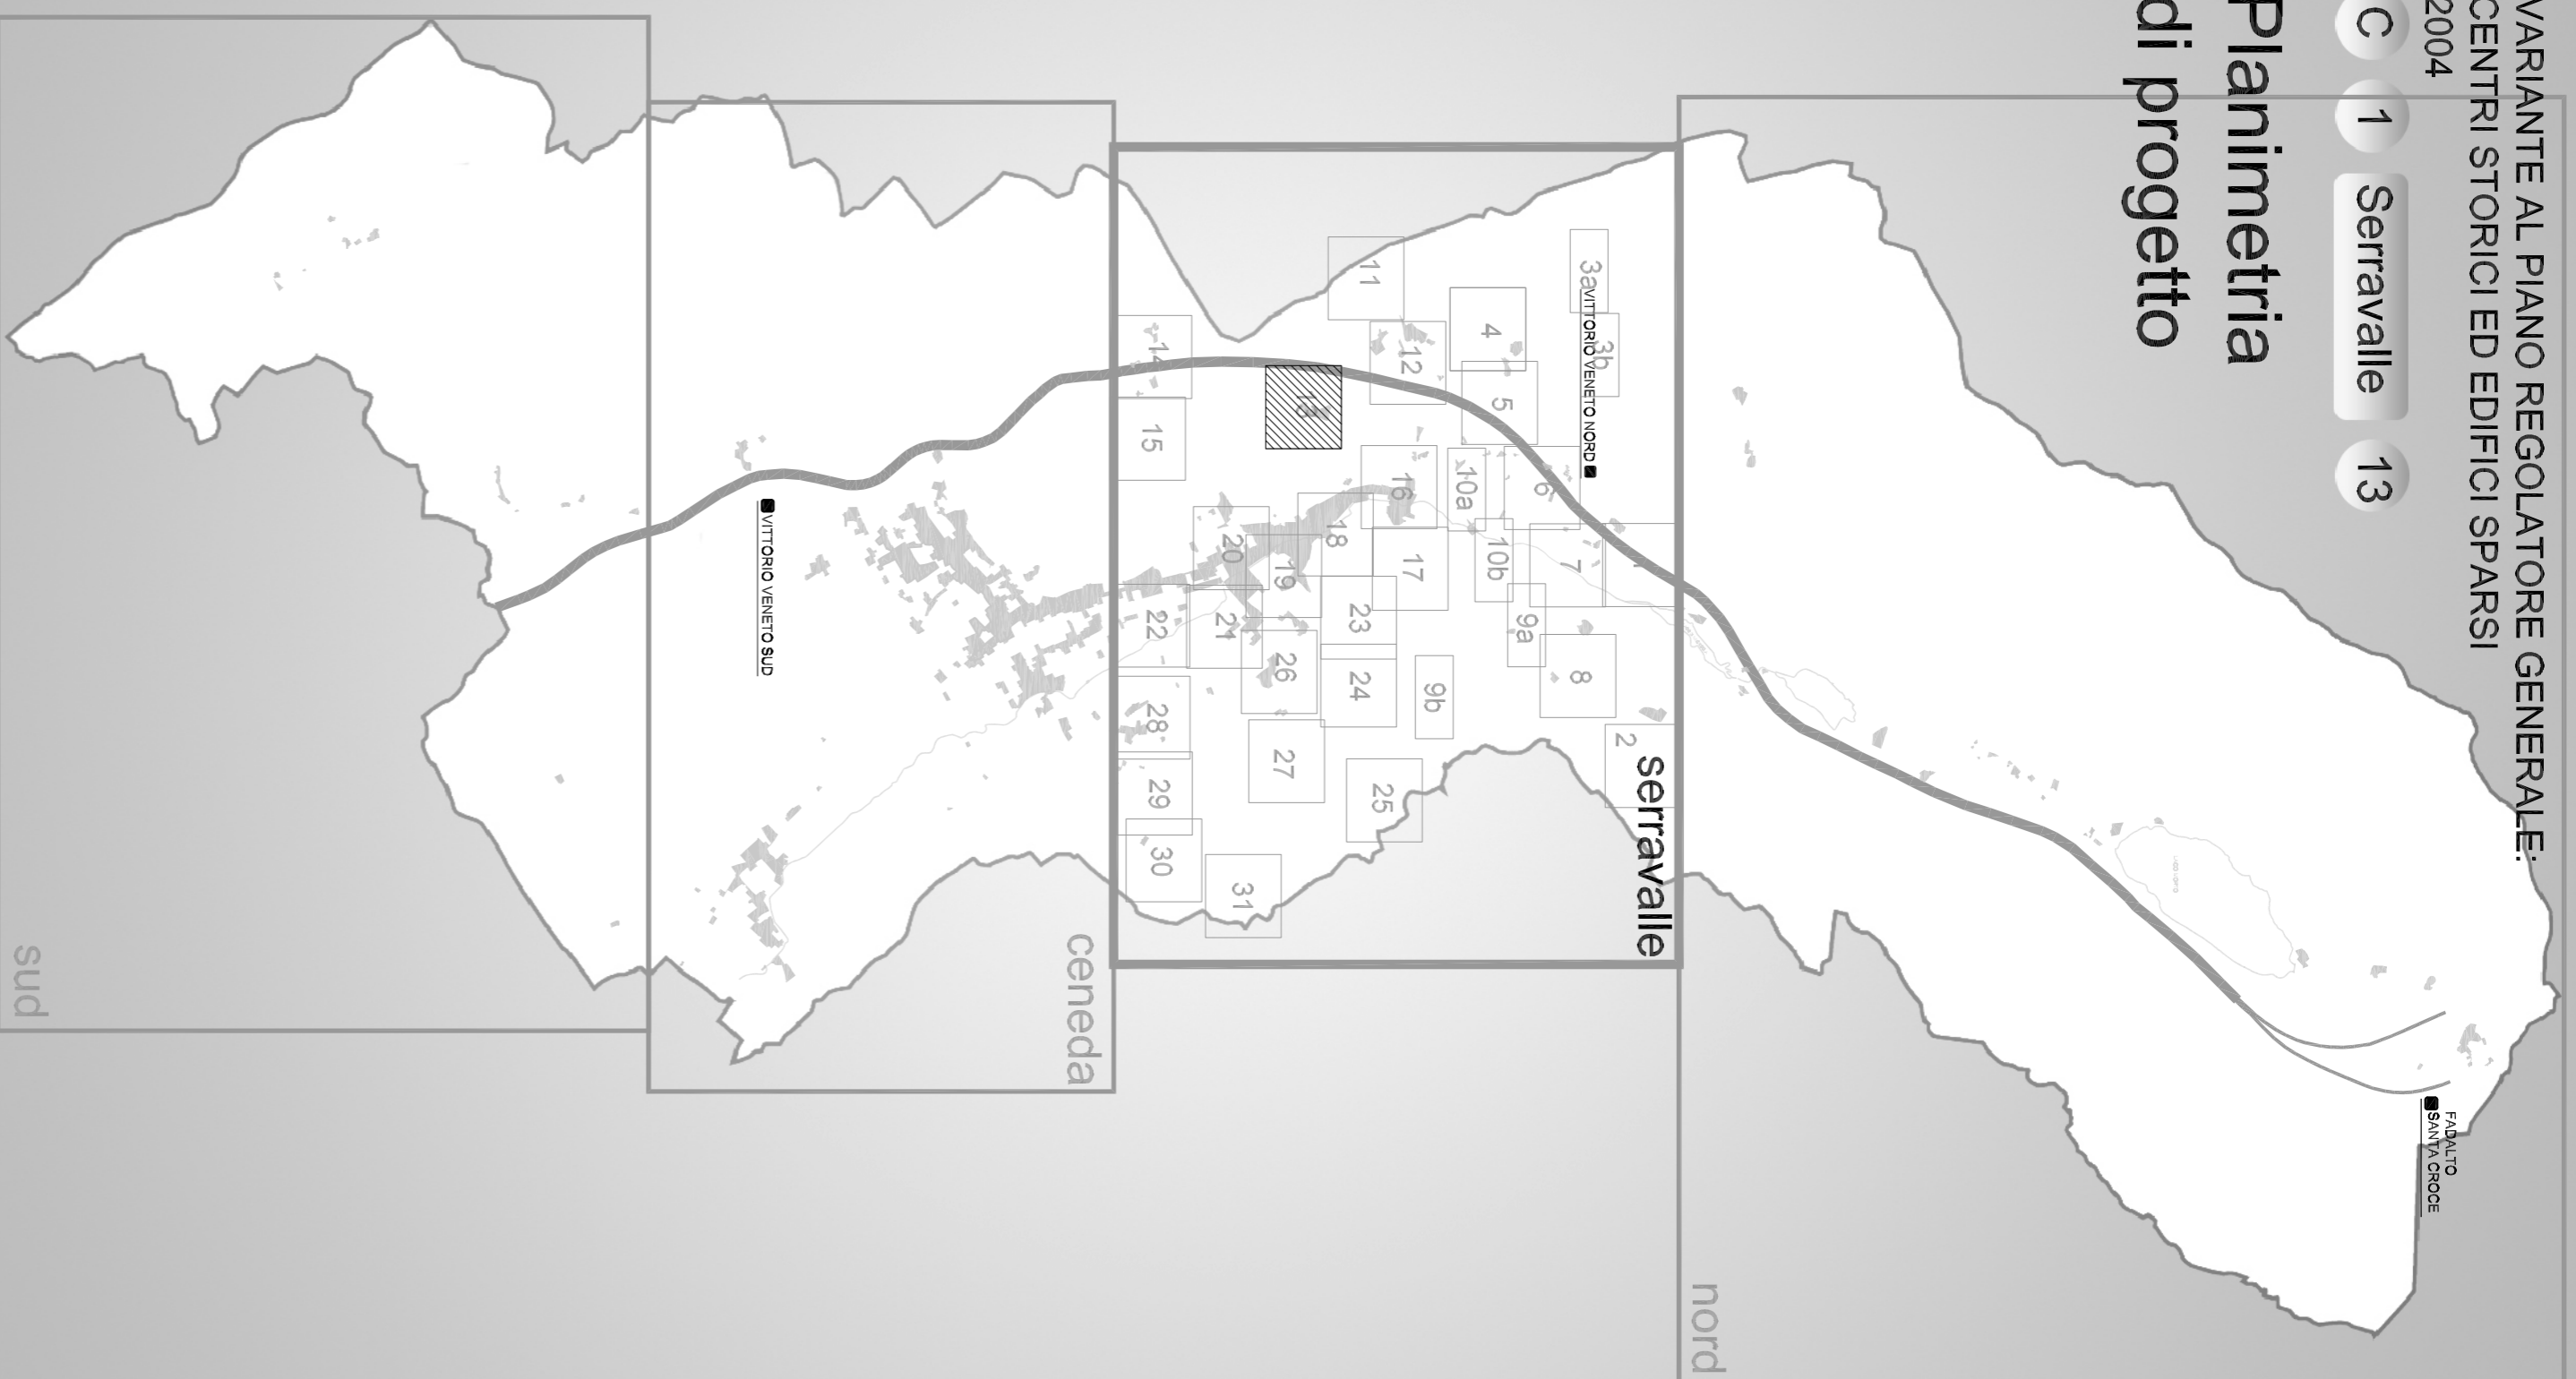

Amministrazione comunale
 GianAntonio Da Re
 Sindaco
 Pietro Da Nardi
 Assessore Urbanistica
 Dott. Lorenzo Traini
 Segretario generale

Adeguamento al v.v.o.
 Ufficio Pianificazione Territoriale
 Arch. Wanda Antonietti
 (responsabile del procedimento)
 Geom. Mauro Cazzanghe
 Arch. Irene Pergarzi
 Arch. Matteo Piro
 Arch. Maria Cristina Scari

Professionisti incaricati
 Arch. Maria Farin
 (Capo-prod)
 Arch. Irene Pergarzi
 Arch. Giovanni Piro
 Arch. Matteo Piro

Collaboratori
 Francesco Di Sella
 Arch. Simona Zamboni
 Dott. Elena Pergarzi
 Arch. Giovanni Bianchi
 (responsabile)

	PERIMETRO DELLA ZONA		AREALI DI PERTINENZA DEGLI EDIFICI		PASSAGGIO
	PERIMETRO DELLA ZONA A1		PAVIMENTAZIONI DI PREGIO		PORTICO
	PERIMETRO DELL'UNITA' URBANA		EDIFICIO con codice identificativo "C.N."		BURELLA
	DENOMINAZIONE UNITA' URBANA		PERTINENZE		OBBLIGO DI ALLINEAMENTO IN PIANTA
	PERIMETRO SCHEDE NOMINATIVE DI PRG		DEMOLIZIONI		ALLINEAMENTO VERTICALE
	PERIMETRO COMPARTO DI PROGETTO		NUOVA COSTRUZIONE		FRONTI VINCOLATI
	PARCHIEGGIO PUBBLICO DI PRG		STR. COPL. h. 1-3007 cultura		CARTIGLIO NUOVA COSTRUZIONE
	PARCHIEGGIO PUBBLICO DI VARIANTE		ELEMENTO FUNZIONALE DI VALORE AMBIENTALE		PISTA CICLABILE
	PARCHIEGGI PREVISTI DA SCHEDE NOMINATIVE		MURO DI CINTA		PERCORSO PEDONALE
	VERDE DI PREGIO				
	VERDE PUBBLICO				

scale 1:1000

