


Planimetria di progetto

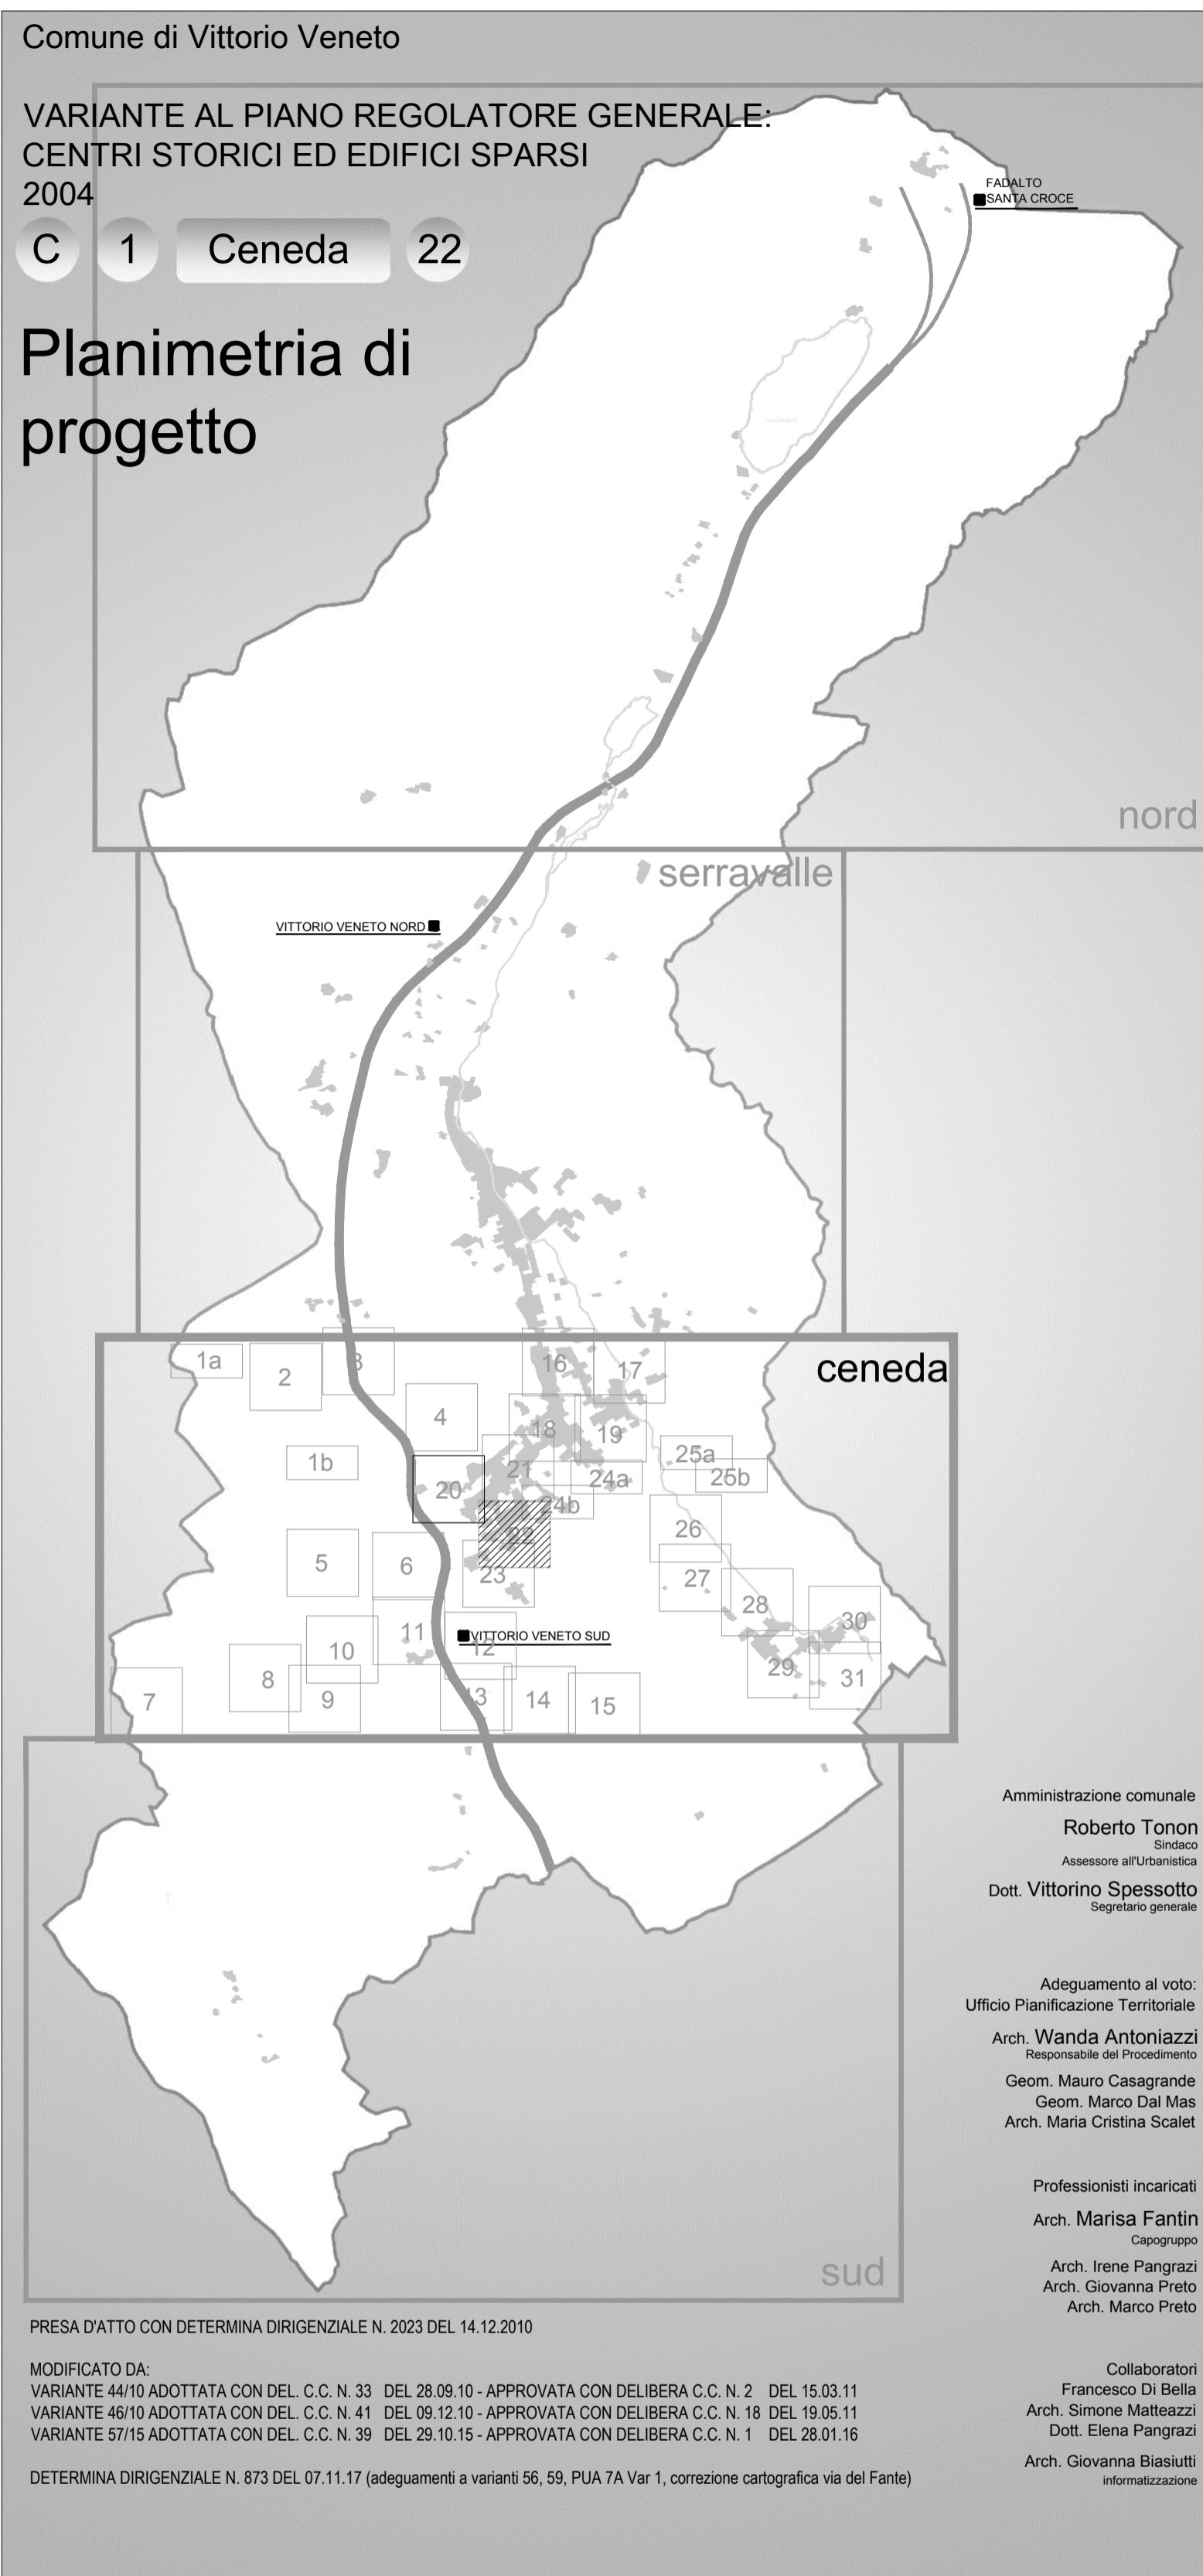

Amministrazione comunale
Roberto Tonon
Sindaco
Assessore all'Urbanistica

Dott. **Vittorino Spessotto**
Segretario generale

Adeguamento al voto:
Ufficio Pianificazione Territoriale
Arch. **Wanda Antoniazzi**
Responsabile del Procedimento
Geom. **Maurio Casagrande**
Geom. **Marco Dal Mas**
Arch. **Maria Cristina Scalet**

Professionisti incaricati
Arch. **Marisa Fanlin**
Gruppo
Arch. **Irene Pangrazi**
Arch. **Giovanna Preto**
Arch. **Marco Preto**

Collaboratori
Francesco Di Bella
Arch. **Simone Matteazzi**
Dott. **Elena Pangrazi**
Arch. **Giovanna Biasiutti**
Informaticazione

PRESA D'ATTO CON DETERMINA DIRIGENZIALE N. 2023 DEL 14.12.2010

MODIFICATO DA:
VARIANTE 44/10 ADOTTATA CON DEL. C.C. N. 33 DEL 28.09.10 - APPROVATA CON DELIBERA C.C. N. 2 DEL 15.03.11
VARIANTE 46/10 ADOTTATA CON DEL. C.C. N. 41 DEL 09.12.10 - APPROVATA CON DELIBERA C.C. N. 18 DEL 19.05.11
VARIANTE 57/15 ADOTTATA CON DEL. C.C. N. 39 DEL 29.10.15 - APPROVATA CON DELIBERA C.C. N. 1 DEL 28.01.16

DETERMINA DIRIGENZIALE N. 873 DEL 07.11.17 (adeguamenti a varianti 56, 59, PUA 7A Var 1, correzione cartografica via del Fante)

PERIMETRO DELLA ZONA A	AMBITI DI PERTINENZA DEGLI EDIFICI	←••••→ PASSAGGIO
PERIMETRO DELLA ZONA A1	PAVIMENTAZIONI DI PREGIO	•••••••• PORTICO
PERIMETRO DELL'UNITA' URBANA	EDIFICIO con codice identificativo "Q-N"	##### BURELLA
DENOMINAZIONE UNITA' URBANA	PERTINENZE	▲▲▲▲ OBBLIGO DI ALLINEAMENTO IN PIANITA'
PERIMETRO SCHEDE NORMATIVE DI PRG	DEMOLIZIONI	◄◄◄◄◄◄ ALLINEAMENTO VERTICALE
PERIMETRO COMPARTO DI PROGETTO	NUOVA COSTRUZIONE	•••••••• FRONTI VINCOLATI
PARCHEGGIO PUBBLICO DI PRG	sup. cop. h. cubatura	~~~~~ VINCOLO MONUMENTALE
PARCHEGGIO PUBBLICO DI VARIANTE	1-P007	▶▶▶▶ PISTA CICLABILE
PARCHEGGI PREVISTI DA SCHEDE NORMATIVE	~•~•~•~•~ CINTA FORTIFICATA	▶▶▶▶ PERCORSO PEDONALE
VERDE DI PREGIO	===== MURO DI CINTA	
VERDE PUBBLICO		

scala 1:1000