

**COMUNE DI
VITTORIO VENETO**

tav.
n.

11

DELIMITAZIONE DEL CENTRO ABITATO
(art. 4 D. Leg 285/92 e s.m. - Nuovo Codice della Strada)


scala 1:5000

A CURA DELL'UFFICIO
PIANIFICAZIONE TERRITORIALE

IL DIRIGENTE 24^a U.O.
arch. Wanda Antoniazzi

IL SINDACO
GianAntonio Da Re

IL SEGRETARIO GENERALE
dott. Lorenzo Traina

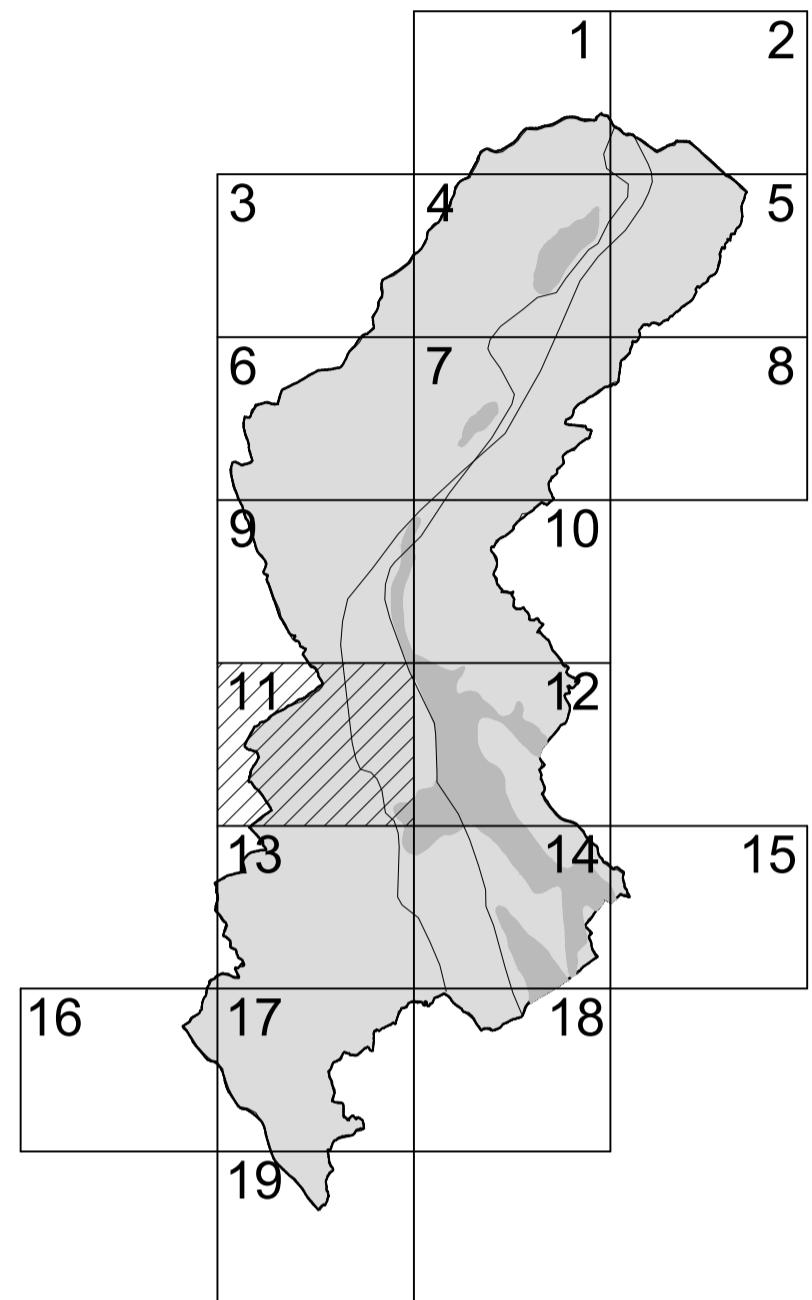

Approvata con Delibera G.C. n. 112 del 10.05.2007
VAR. 01/2008 - Approvata con Delibera G.C. n. 224 del 15.12.2011
VAR. 02/2014 - Approvata con Delibera G.C. n. 38 del 13.03.2014

LEGENDA

○ ○ ○ ○ ○ · Limite amministrativo
■ Delimitazione del centro abitato

