Comune di Vittorio Veneto

VARIANTE AL PIANO REGOLATORE GENERALE:
CENTRI STORICI ED EDIFICI SPARSI
2004

C 1 Serravalle 21

Planimetria di progetto

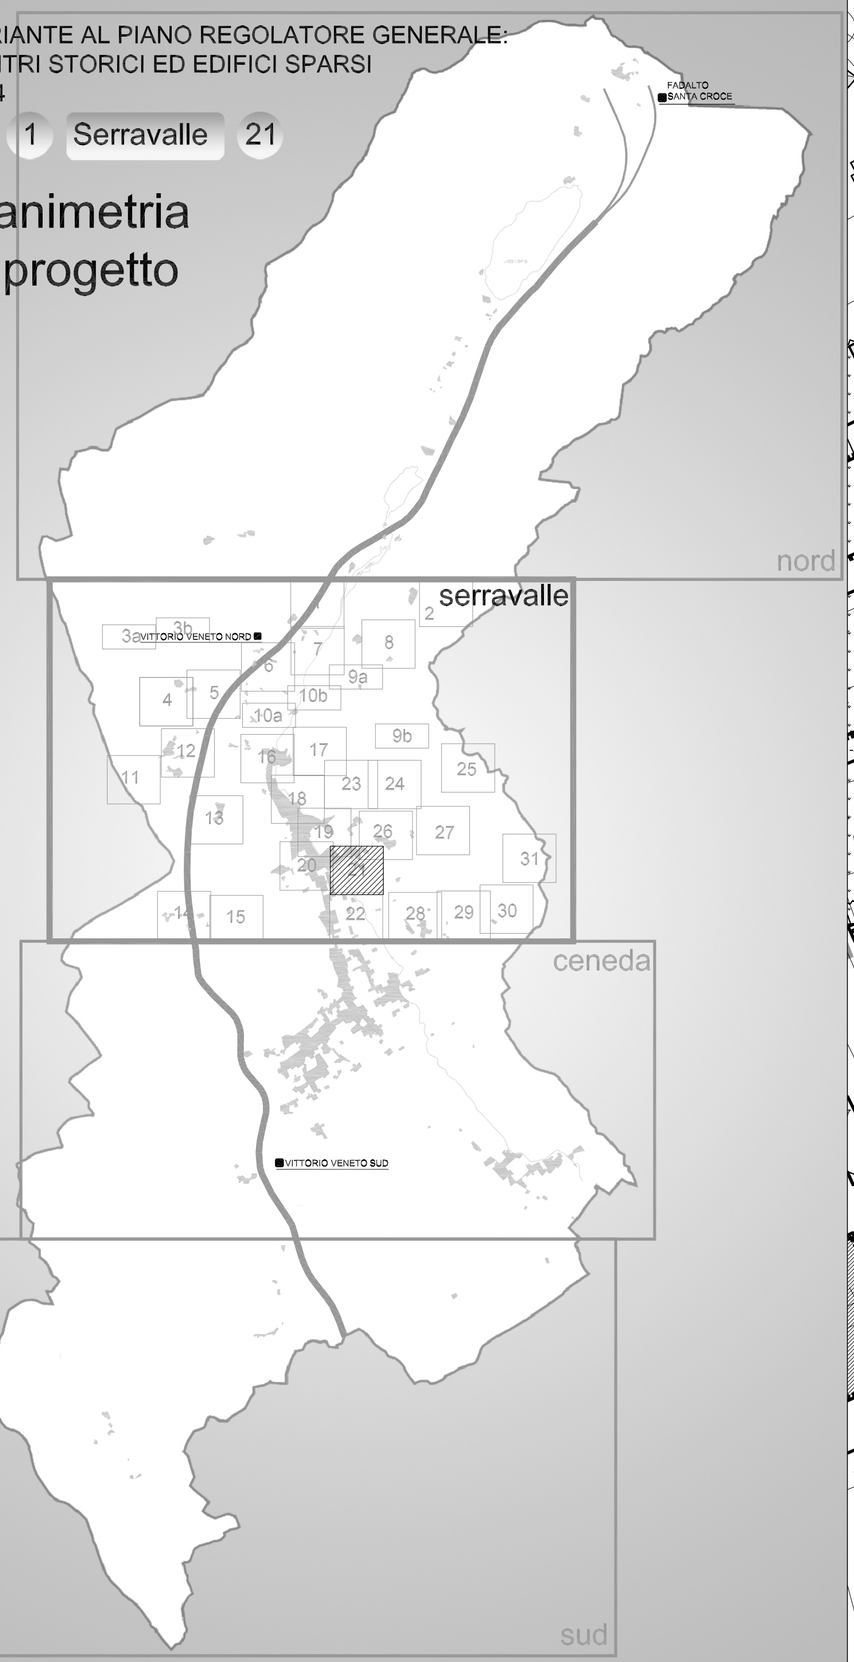

Amministrazione comunale
GianAntonio Da Re
Sindaco
Flavio De Nardi
Assessore all'Urbanistica
Dott. Lorenzo Traina
Segretario generale

Adeguamento al voto:
Ufficio Pianificazione Territoriale
Arch. Wanda Antoniazzi
(Responsabile del Procedimento)
Geom. Mauro Casagrande
Geom. Marco Dal Mas
Arch. Maria Cristina Scalet

Professionisti incaricati
Arch. Marisa Fantin
(Capogruppo)
Arch. Irene Pangrazi
Arch. Giovanna Preto
Arch. Marco Preto

Collaboratori
Francesco Di Bella
Arch. Simone Matteazzi
Dott. Elena Pangrazi
Arch. Giovanna Biasiutti
(informatizzazione)

- PERIMETRO DELLA ZONA A
- PERIMETRO DELLA ZONA A1
- PERIMETRO DELL'UNITA' URBANA
- DENOMINAZIONE UNITA' URBANA
- PERIMETRO SCHEDE NORMATIVE DI PRG
- PERIMETRO COMPARTO DI PROGETTO
- PARCHEGGIO PUBBLICO DI PRG
- PARCHEGGIO PUBBLICO DI VARIANTE
- Posti auto previsti — PARCHEGGI PREVISTI DA SCHEDE NORMATIVE
- VERDE DI PREGIO
- VERDE PUBBLICO
- AMBITI DI PERTINENZA DEGLI EDIFICI
- PAVIMENTAZIONI DI PREGIO
- Q-N — EDIFICIO con codice identificativo "Q-N"
- PERTINENZE
- DEMOLIZIONI
- NUOVA COSTRUZIONE
- sup. cop. / h. / cubatura — CARTIGLIO NUOVA COSTRUZIONE
- 1-P007 — ELEMENTO PUNTUALE DI VALORE AMBIENTALE
- CINTA FORTIFICATA
- MURO DI CINTA
- PASSAGGIO
- PORTICO
- BURELLA
- OBBLIGO DI ALLINEAMENTO IN PIANTA
- ALLINEAMENTO VERTICALE
- FRONTI VINCOLATI
- VINCOLO MONUMENTALE
- PISTA CICLABILE
- PERCORSO PEDONALE
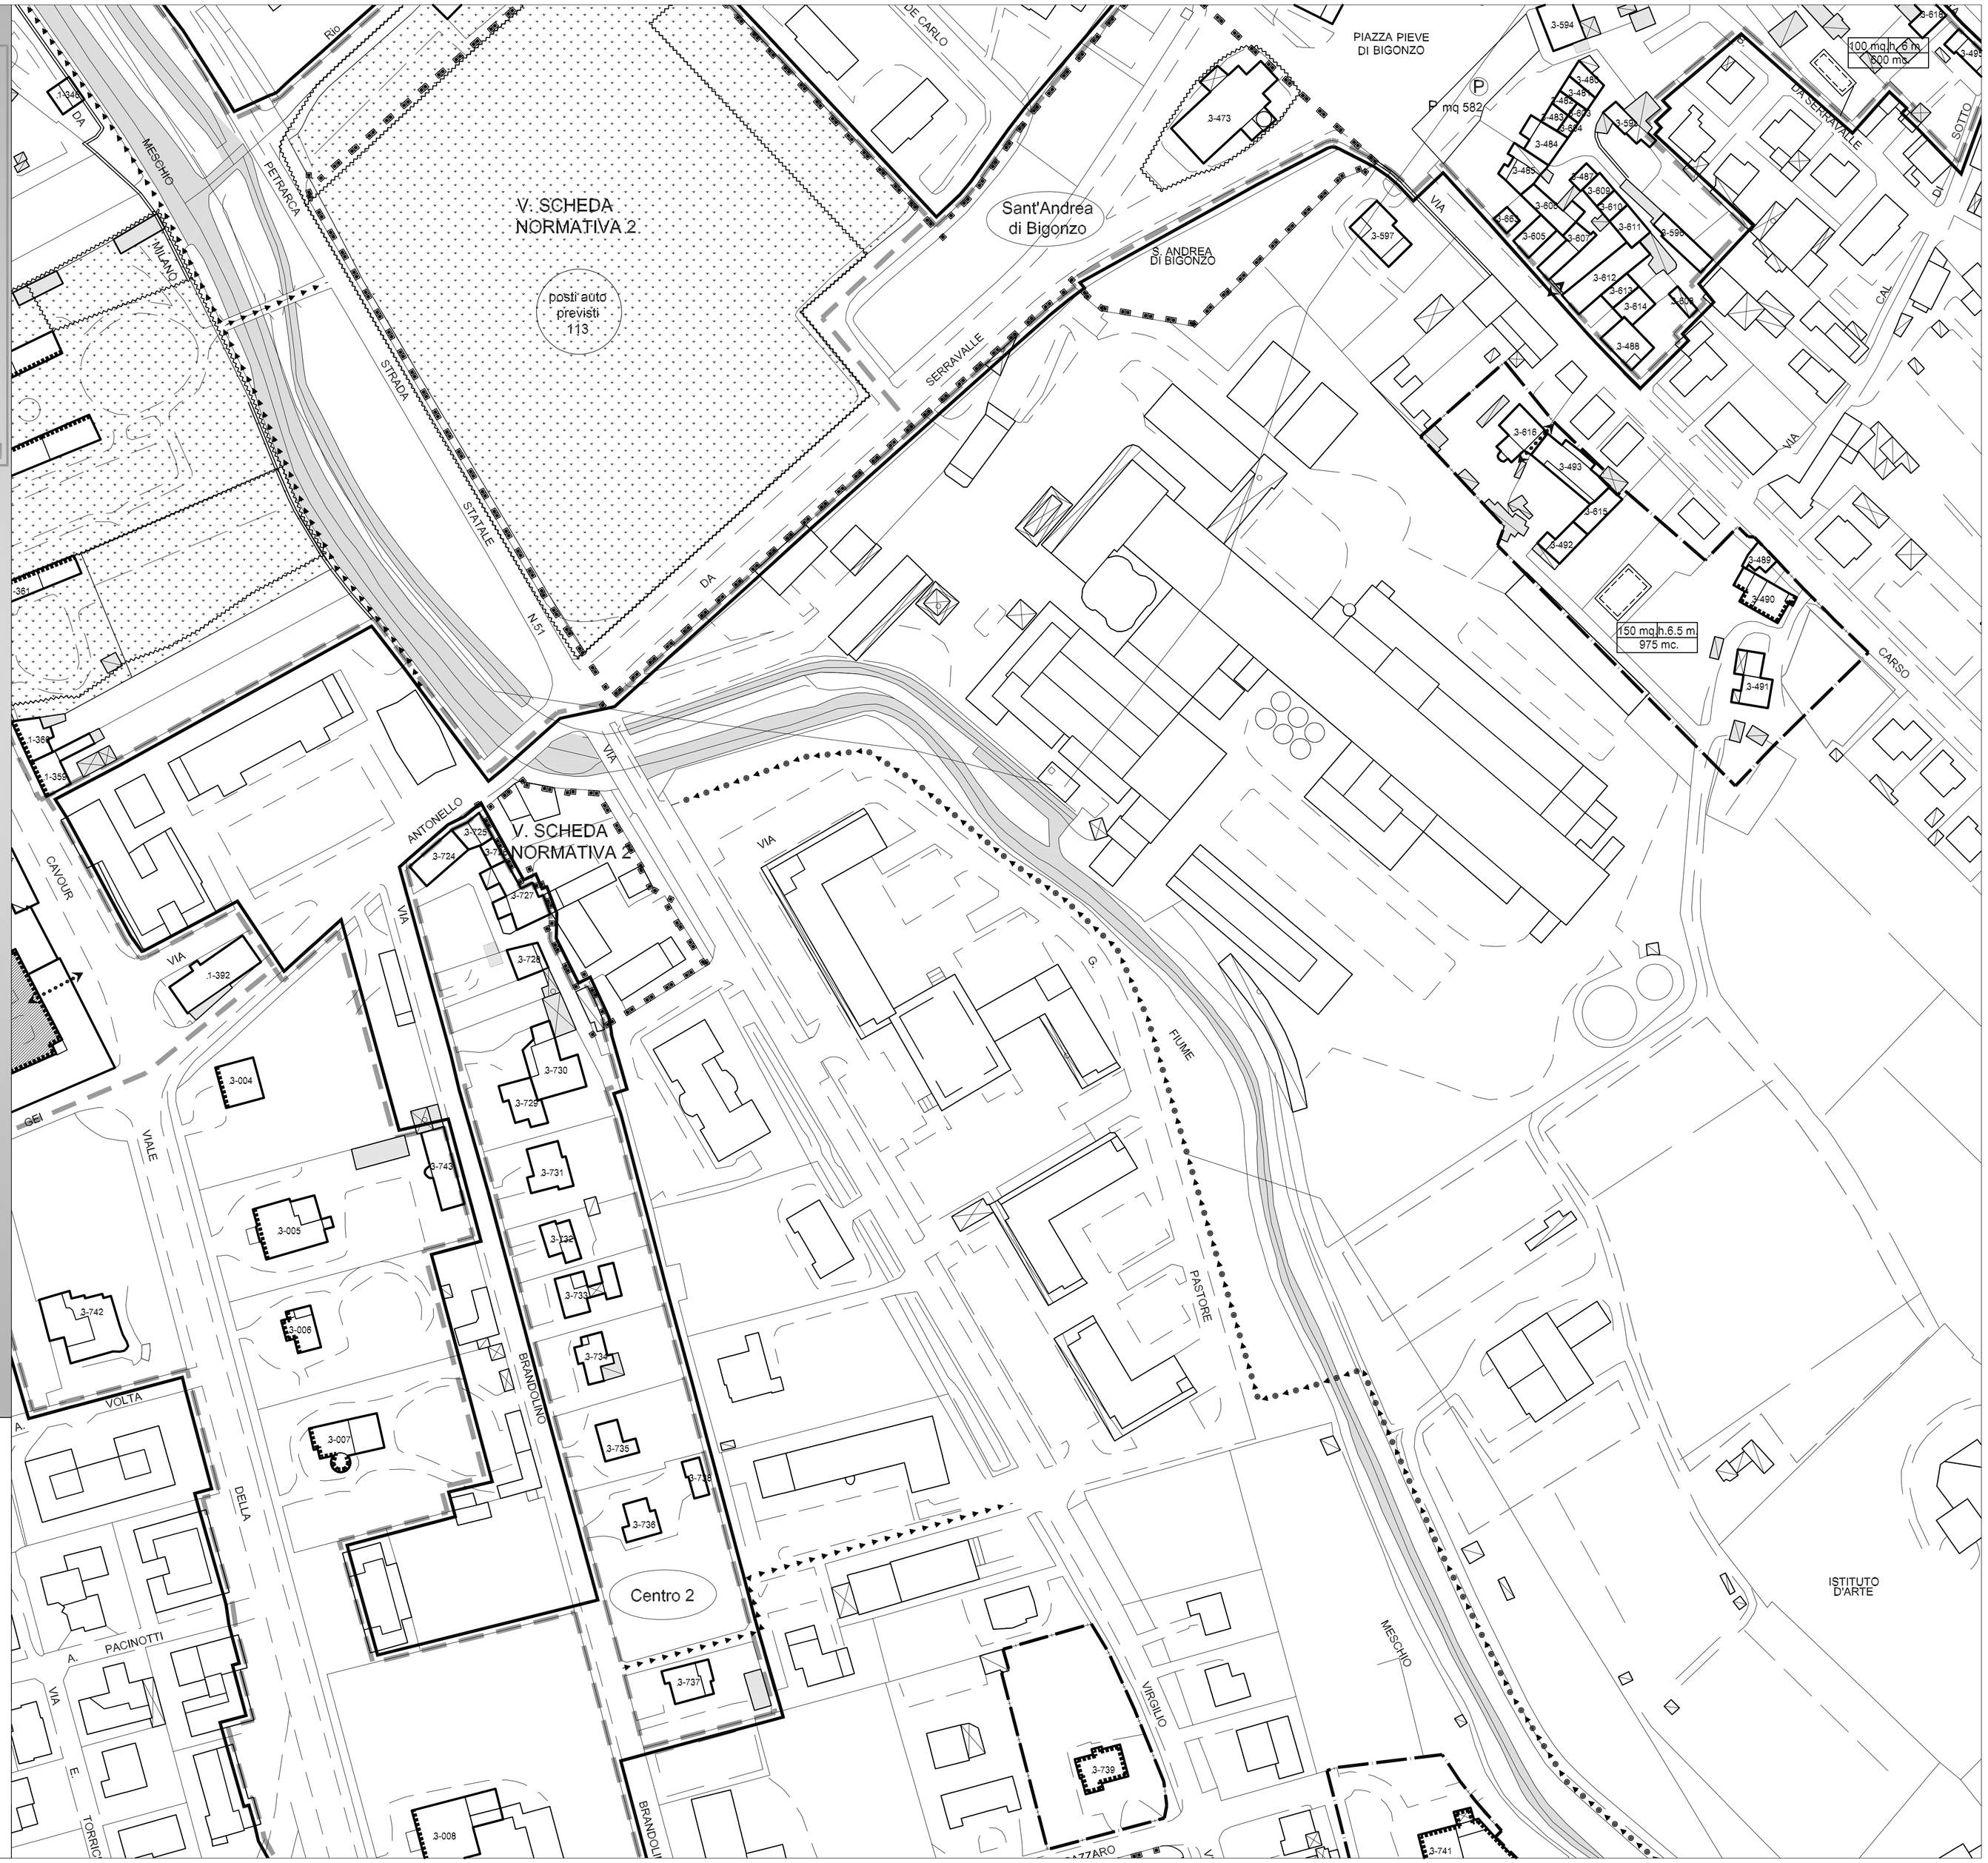
scala 1:1000