

Planimetria di progetto



Amministrazione comunale
 Gianantonio Da Re
 Assessore
 Pietro Da Nardi
 Assessore
 Dott. Lorenzo Traina
 Segretario generale


Aggiungimento al voto
 Ufficio Pianificazione Territoriale
 Arch. Wanda Antonietti
 (responsabile del procedimento)
 Geom. Mauro Cavigliario
 Arch. Irene Pergarzi
 Arch. Massimo Piro
 Arch. Maria Cristina Scari

Professionisti incaricati
 Arch. Mirna Farin
 (Cognoscente)
 Arch. Irene Pergarzi
 Arch. Giovanni Piro
 Arch. Maria Cristina Scari

Collaboratori
 Francesco Di Bella
 Arch. Stefano Di Bella
 Dott. Elena Pergarzi
 Arch. Giovanni Piro
 (responsabile)

	PERIMETRO DELLA ZONA A1		ARITTI DI PERTINENZA DEGLI EDIFICI
	PERIMETRO DELL'UNITÀ URBANA		PAVIMENTAZIONI
	DENOMINAZIONE UNITÀ URBANA		EDIFICIO con codice identificativo "C.N."
	PERIMETRO DELLE SCHEDE NORMATIVE DI PRG		PERTINENZE
	PERIMETRO COMPARTO DI PROGETTO		DEMOLIZIONI
	PARCHIEGGIO PUBBLICO DI PRG		NUOVA COSTRUZIONE
	PARCHIEGGIO PUBBLICO DI VARIANTE		CARTIGLIO NUOVA COSTRUZIONE
	VERDE DI PREGIO		ELEMENTO PUNTUALE DI VALORE AMBIENTALE
	VERDE PUBBLICO		CITTÀ FORTIFICATA
			MURO DI CITTÀ
			PASSAGGIO
			PORTICO
			BURELLA
			OBBLIGO DI ALLINEAMENTO IN PIANA
			ALLINEAMENTO VERTICALE
			FRONTI VINCOLATI
			VINCOLO MONUMENTALE
			PISTA CICLABILE
			PERCORSO PEDONALE

scale 1:1000

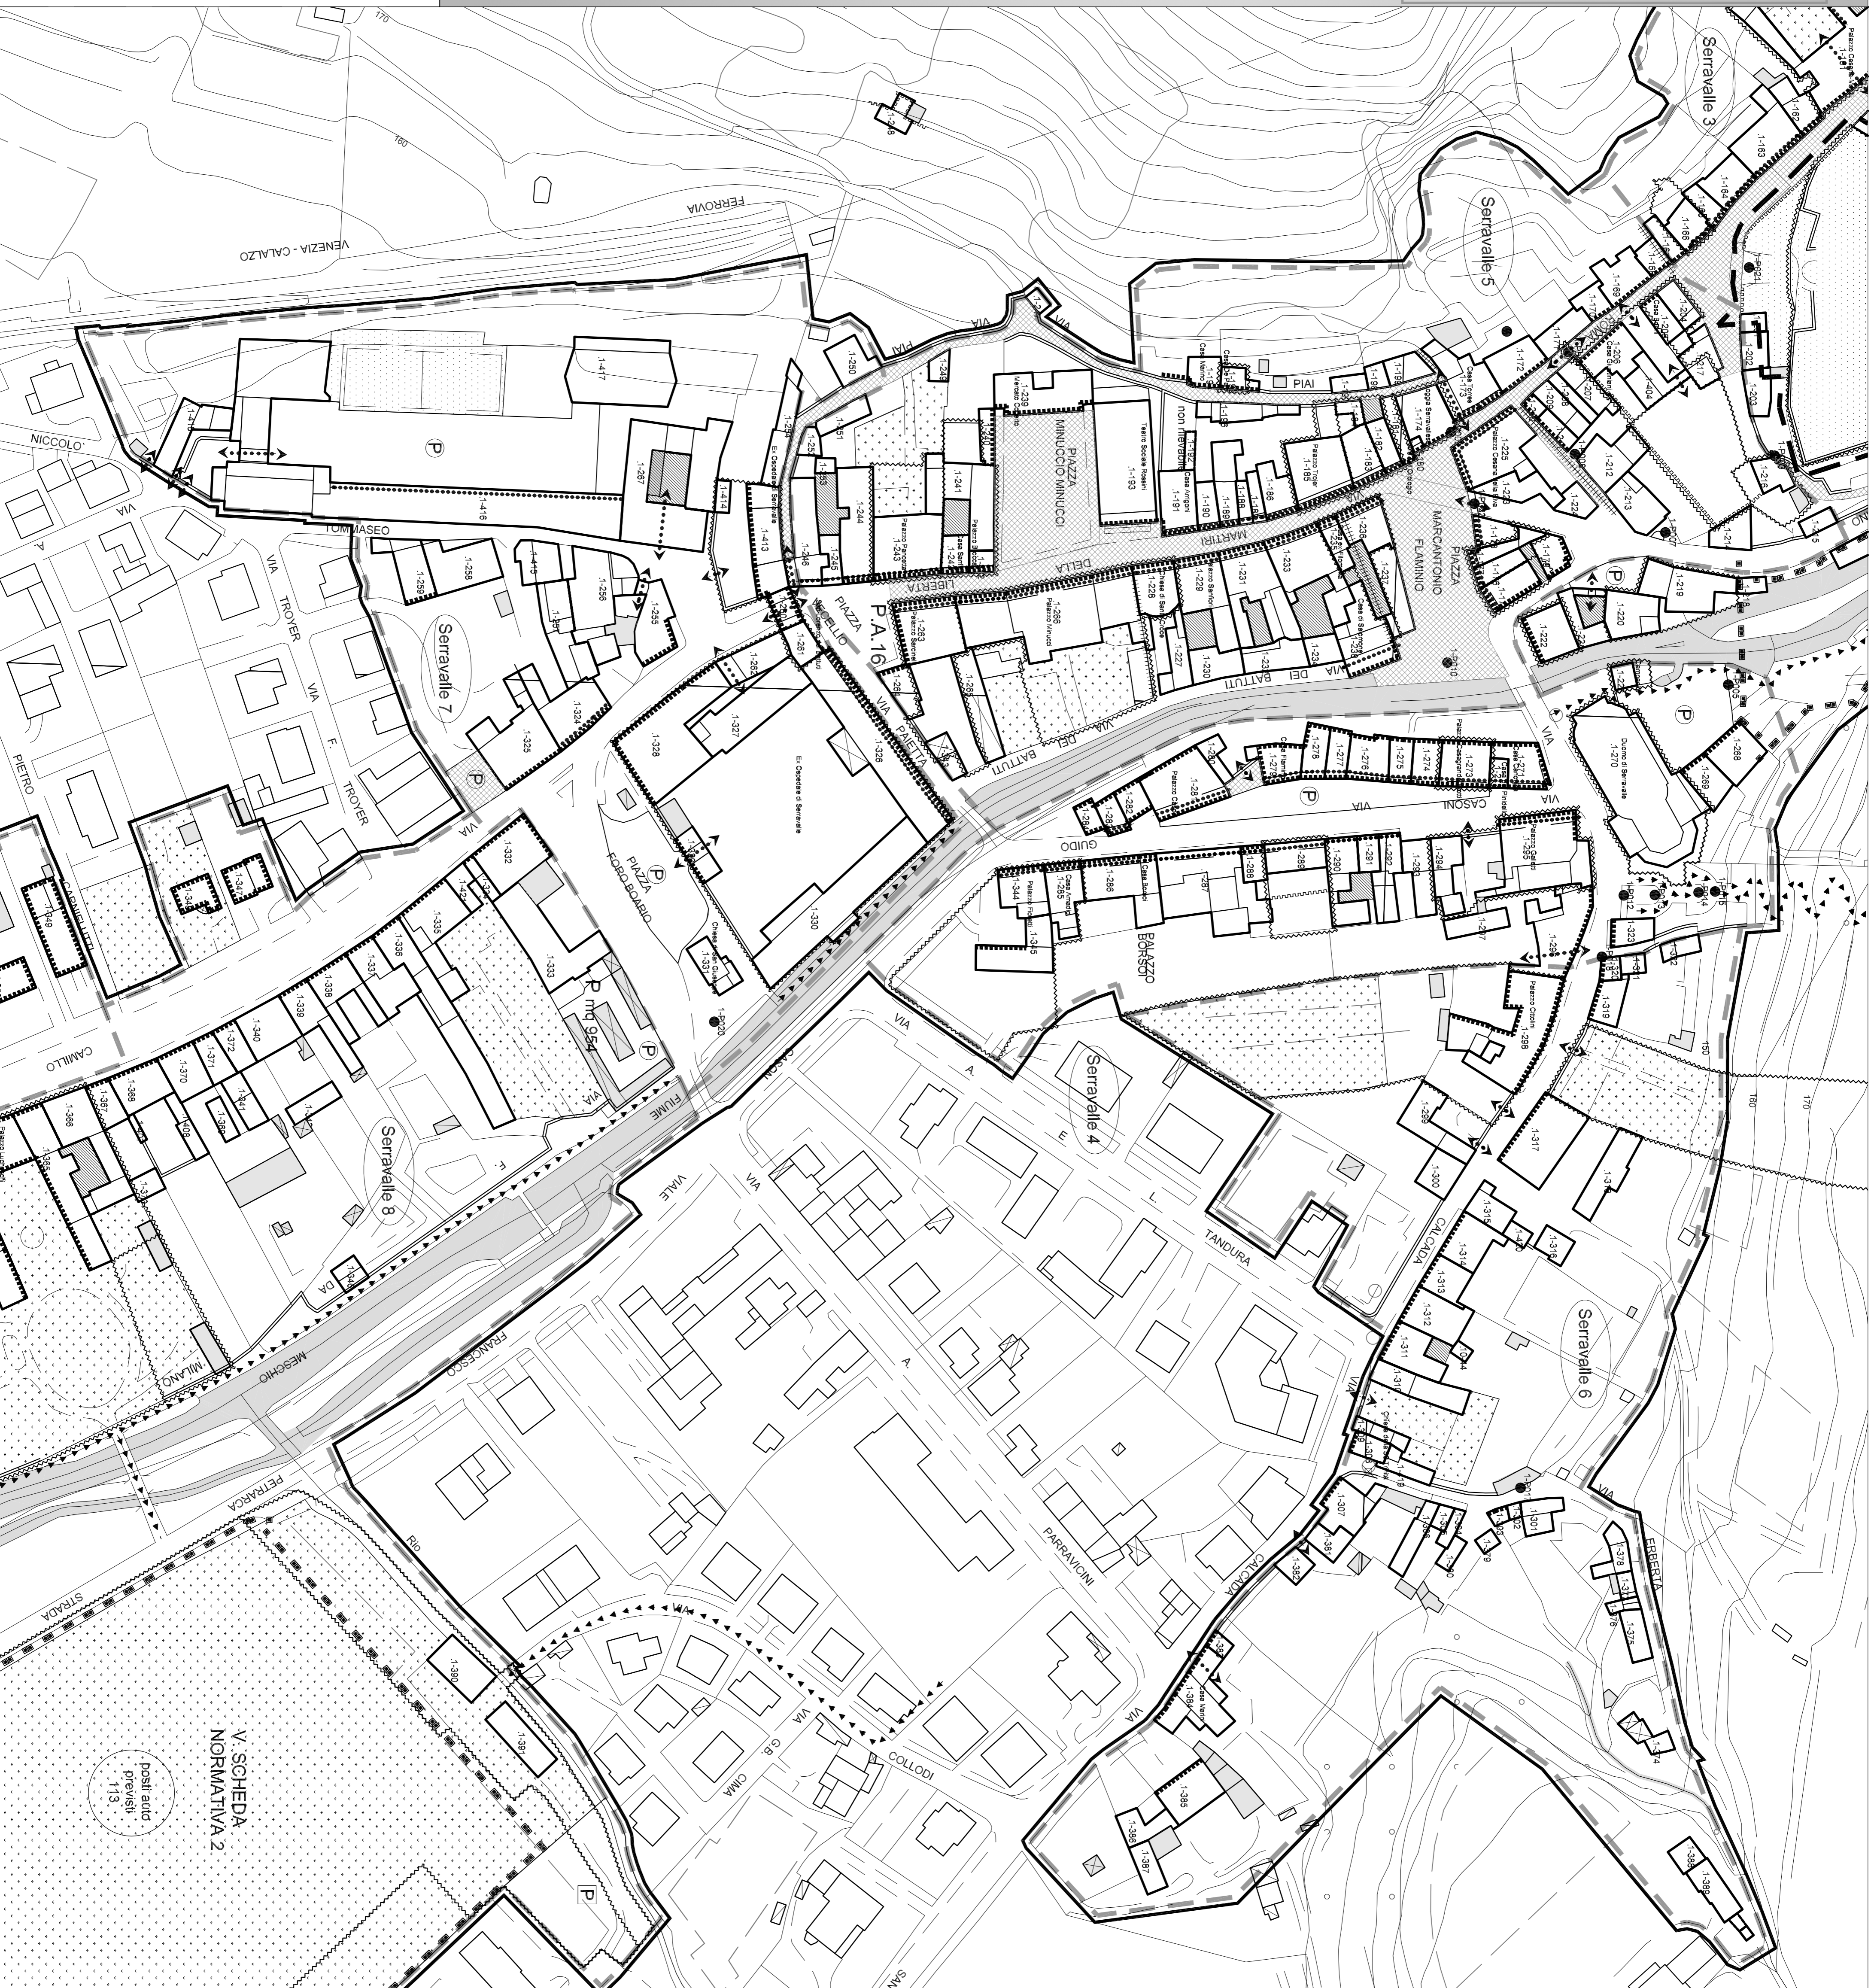

V. SCHEDE NORMATIVA 2

posti auto previsti 113